


## Схема расположения границ публичного сервитута для размещения объекта

Участок ВЛ 10 кВ от опоры №1-00/20 по ВЛ 10 кВ Л-1 Мелькомбинат в т.ч. КТП 10/04кВ №153/63 кВА по ВЛ 10кВ Л-1 Мелькомбинат  
(наименование объекта)


### План границ объекта

Обозначение характерных точек границ	Координаты, м	
	X	Y
1	334898.09	2342568.13
2	334929.3	2342568.75
4	334928.71	2342569.88
6	334928.4	2342571.29
7	334927.76	2342573.05
8	334926.83	2342574.66
9	334925.63	2342576.09
10	334924.2	2342577.29
11	334922.59	2342578.22
13	334918.41	2342579.65
15	334916.79	2342581.06
16	334915.13	2342582.02
17	334913.33	2342582.67
18	334912.14	2342582.88
20	334909.86	2342583.25
21	334907.95	2342583.25
22	334906.06	2342582.92
23	334904.26	2342582.26
24	334902.6	2342581.3
25	334901.13	2342580.07
26	334899.9	2342578.6
28	334898.28	2342575.14
30	334897.84	2342572.68
32	334897.75	2342570.05
33	334898.08	2342568.16

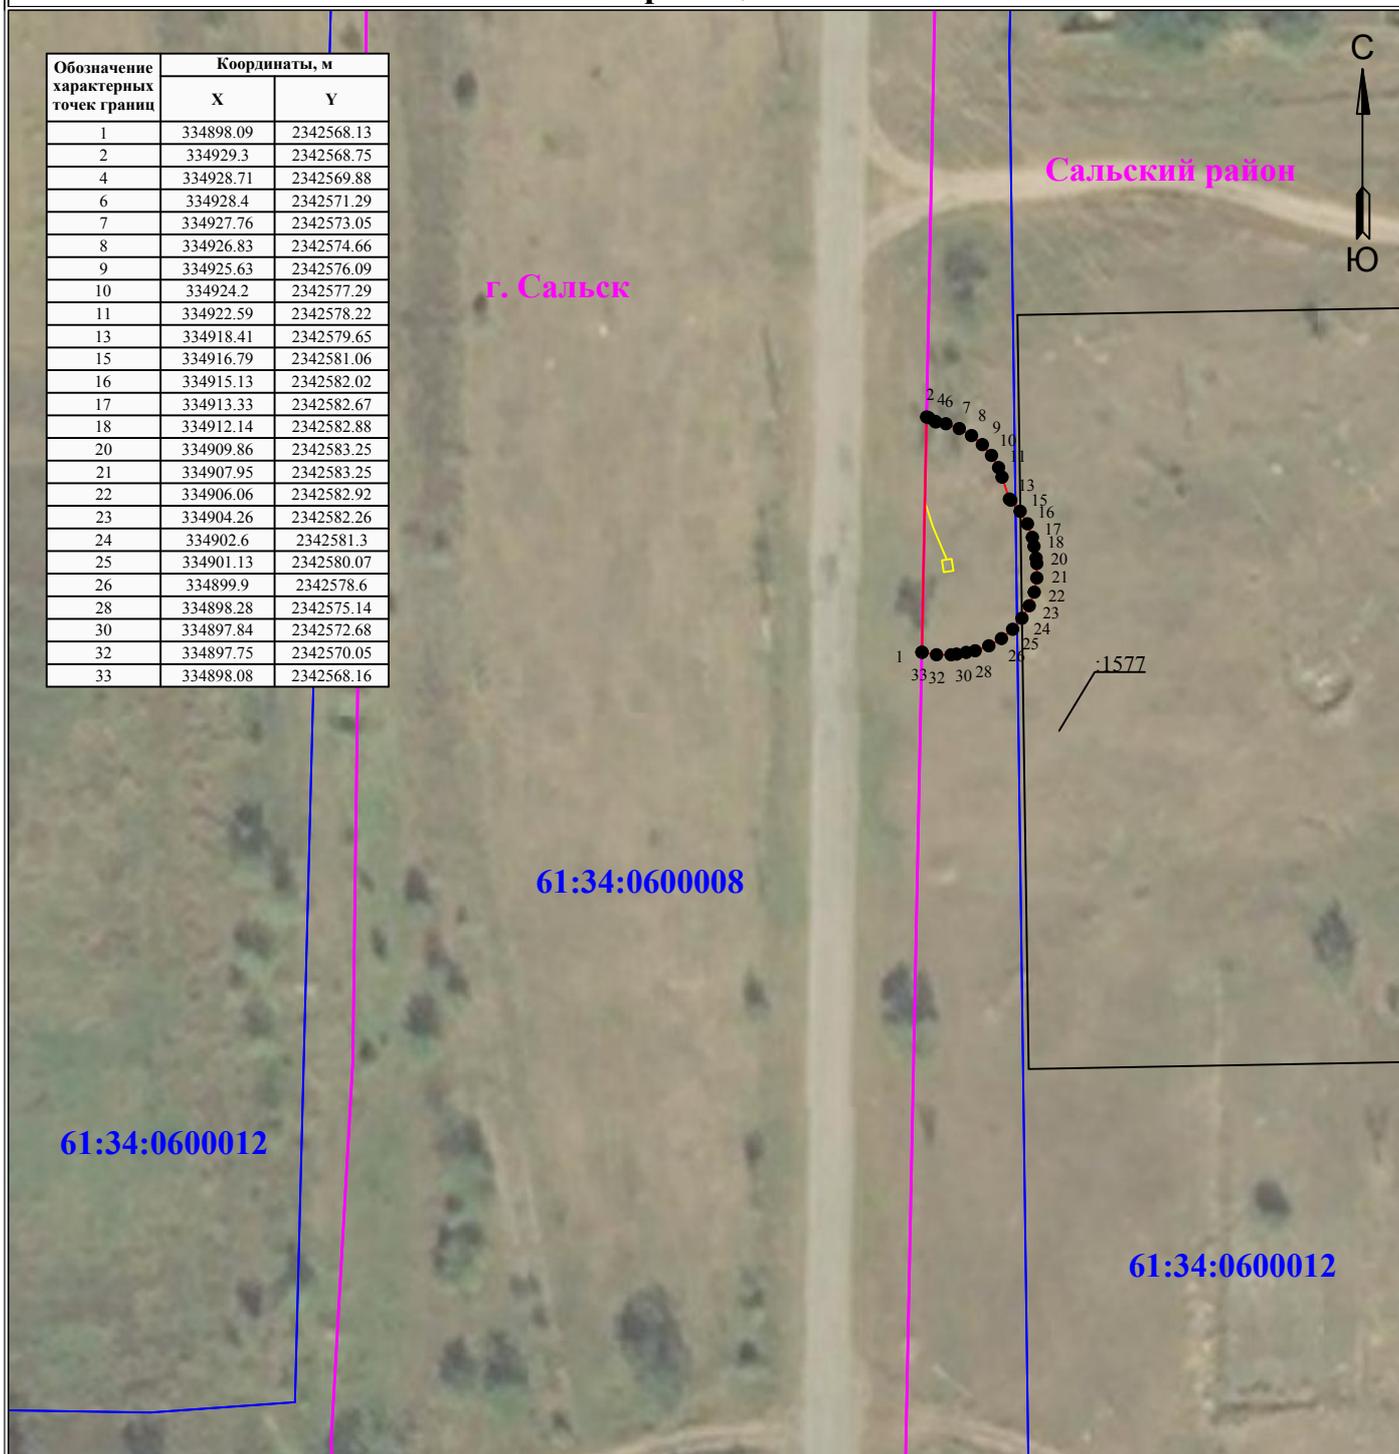

#### Используемые условные знаки и обозначения:

Масштаб 1:1000

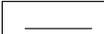 1	- обозначение характерной точки границы устанавливаемого публичного сервитута
	- границы земельных участков, попадающих в зону публичного сервитута
	- граница кадастрового квартала
61:34:0000000	- номер кадастрового квартала
	- ось линии

 :242	- кадастровый номер ЗУ
	- граница устанавливаемого публичного сервитута
Сальский район	- наименование населенного пункта