
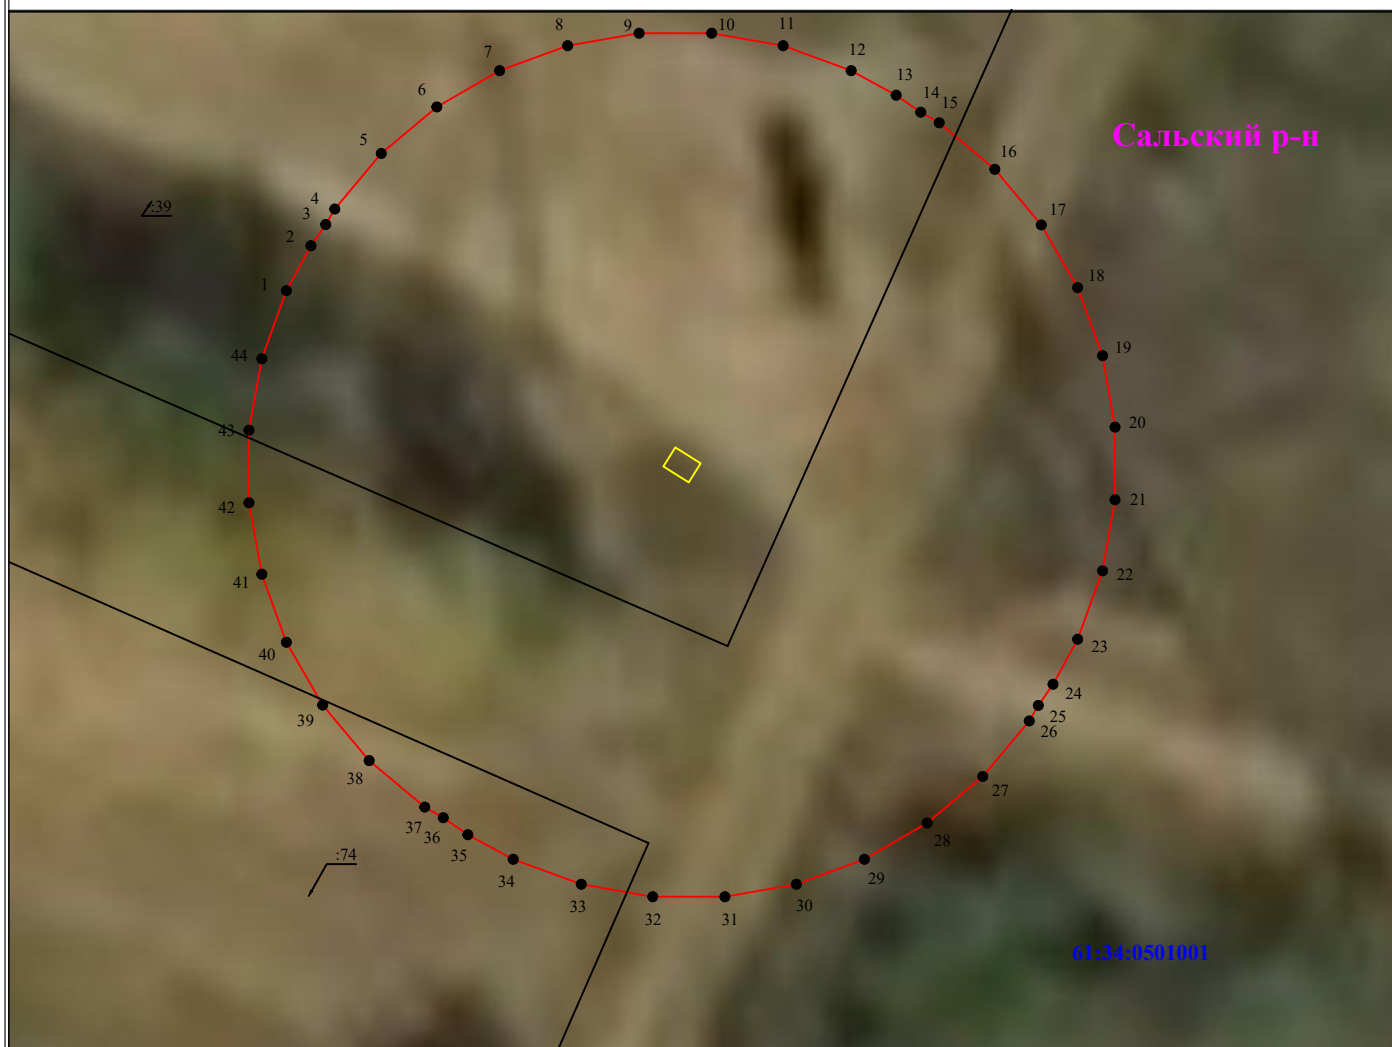


**Схема расположения границ публичного сервитута  
для эксплуатации объекта  
КТП №1044 по ВЛ-10 кВ Л-12 АРЗ  
(наименование объекта)  
План границ объекта**

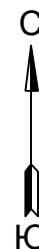

**Используемые условные знаки и обозначения:**

Масштаб 1:200

	1 - обозначение характерной точки границы устанавливаемого публичного сервитута
	- границы земельных участков, попадающих в зону публичного сервитута
	- граница кадастрового квартала
	61:34:0000000 - номер кадастрового квартала
	- ось линии

	:242 - кадастровый номер ЗУ
	- граница устанавливаемого публичного сервитута
	Сальский р-н - наименование населенного пункта

